

ΕΦΗΜΕΡΙΣ ΤΗΣ ΚΥΒΕΡΝΗΣΕΩΣ
ΤΗΣ ΕΛΛΗΝΙΚΗΣ ΔΗΜΟΚΡΑΤΙΑΣ

ΑΘΗΝΑ 22 ΣΕΠΤΕΜΒΡΙΟΥ 1982 | ΤΕΥΧΟΣ ΤΕΤΑΡΤΟ | ΑΡΙΘΜΟΣ ΦΥΛΛΟΥ 467

ΠΕΡΙΕΧΟΜΕΝΑ

ΑΠΑΛΛΟΤΡΙΩΣΕΙΣ

ΑΠΟΦΑΣΕΙΣ

ΠΟΛΕΟΔΟΜΙΑ

ΑΠΟΦΑΣΕΙΣ

ΑΠΑΛΛΟΤΡΙΩΣΕΙΣ

ΑΠΟΦΑΣΕΙΣ

'Αριθ. Ζ/4787 (1)

Κήρυξη ώς άναδασωτέας δημόσιας δασικής έκτάσεως 0,104 στρέμματος στή θέση Λιμνιώνα περιφερείας Κοινότητας 'Αγ. Σοφίας Ν. Εύβοίας.

Ο ΝΟΜΑΡΧΗΣ ΕΥΒΟΙΑΣ

Έχοντας ύπόψη:

1. Τό άρθρο 117 παρ. 3 τοῦ Συντάγματος τής 'Ελλάδος.

2. Τίς διατάξεις τοῦ Ν. 998/79 «περί προστασίας δασῶν κλπ.»' ήτοι: α) Τοῦ άρθρου 41 παρ. 1, β) τοῦ άρθρου 38 παρ. 1.

3. Τίς περί διοικητικής άποκεντρώσεως διατάξεις.

4. Τίς διαταγές τοῦ 'Υπουργείου Γεωργίας: α' 160417/1180/8.7.80 καί β) 182447/24.9.80.

5. Τή Ζ/2086/10.5.82 άναφορά τοῦ Δασαρχείου Χαλκίδος περί κηρύξεως ώς άναδασωτέας τής άναφερομένης έκτάσεως πού καταλήφθηκε παράνομα, άποφασίζουμε:

Κηρύσσουμε ώς άναδασωτέα, μέ σκοπό τή διατήρηση τοῦ χαρακτήρα τοῦ δάσους καί τήν προστασία καί άνάπτυξη τής δασικής βλαστήσεως, τή δημόσια δασική έκταση τῶν 0,104 στρέμματος, πού βρίσκεται στή θέση Λιμνιώνα περιφερείας Κοινότητας 'Αγ. Σοφίας Ν. Εύβοίας καί πού προσδιορίζεται μέ τά στοιχεία ΑΒΓΔΕΖΗΘΑ όπως φαίνονται στό συνημμένο τοπογραφικό διάγραμμα, τό όποῖο άποτελεῖ άναπόσπαστο μέρος τής άποφάσεως αύτής καί έχει όρια:

'Ανατολικά: Δημόσιο δάσος 'Αγ. Σοφίας καί άγροτική έκταση.

Δυτικά: Έκταση ίδίου (Γεωργίου Ζαχ. Στεργιάδη, κατοίκου 'Αθηνῶν).


Βόρεια: Δημόσιο δάσος 'Αγ. Σοφίας.


Νότια: 'Ομοίως.

Η άπόφαση αύτή νά δημοσιευθεῖ στήν 'Εφημερίδα τής Κυβερνήσεως.

Χαλκίδα, 17 Μαΐου 1982

Ο Νομάρχης
ΕΥΤΥΧΗΣ ΚΟΝΤΟΜΑΡΗΣ

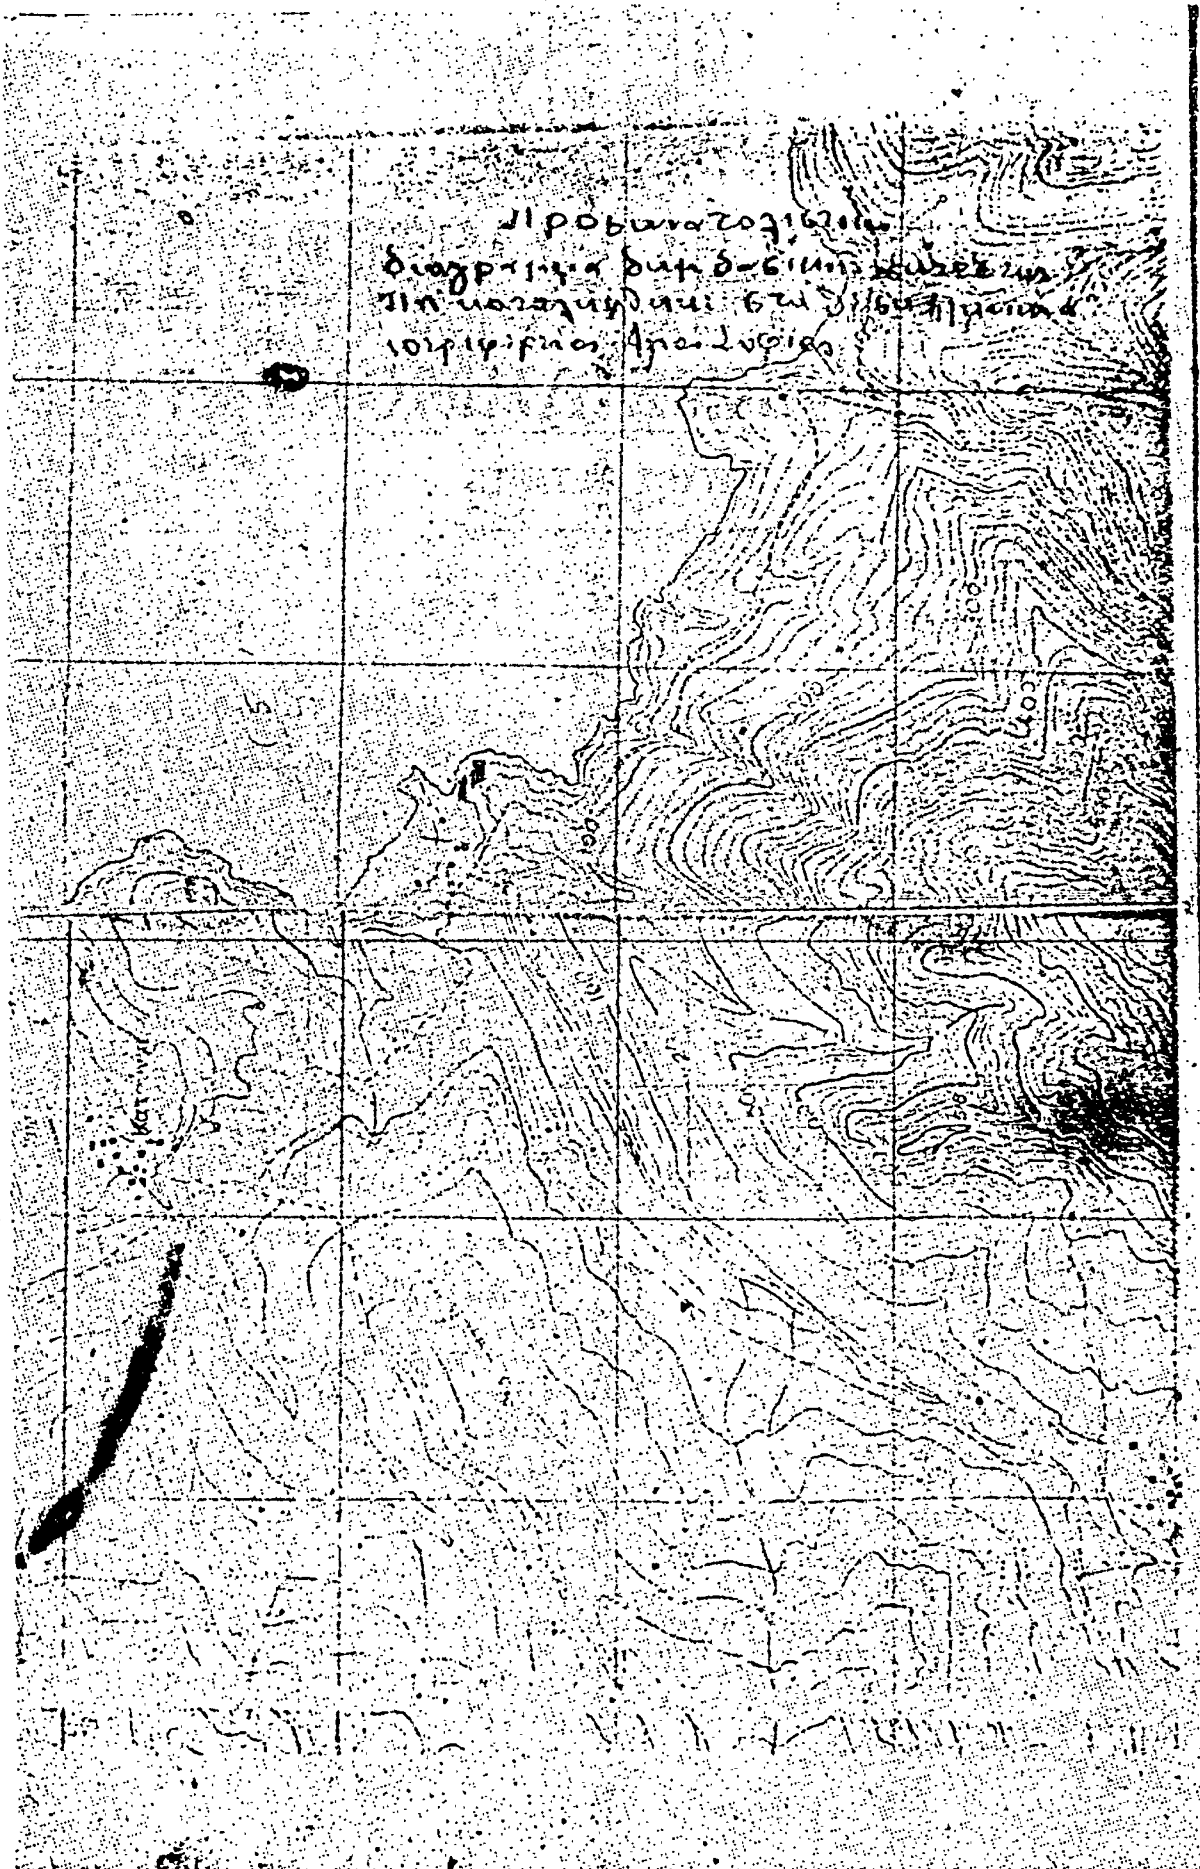

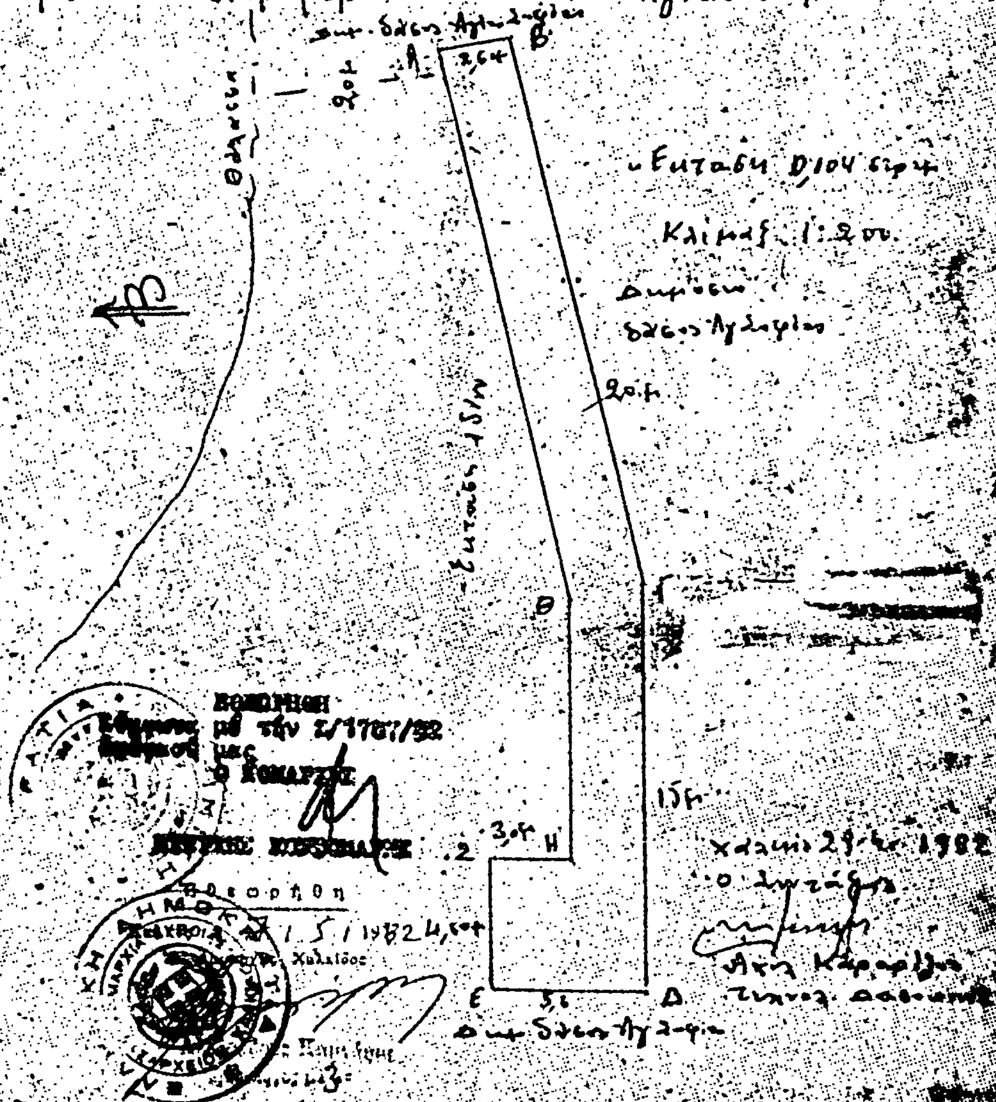
ΣΧΕΔΙΑΓΡΑΜΜΑ
Δημοσίας δασικής εκτάσεως που υλοτομήθηκε (εκχερσώθηκε) από τον Γεώργιο Ζαχ. Στεργιάδη κάτοικο Αθηνών στη θέση Λιμνιώνα Περιφερείας Κοινότητος Αγίας Σοφίας

Αριθ. 38141 (2)

Κήρυξη ὡς ἀναδασωτέας ἐκτάσεως 26 στρεμμάτων, στὴ θέση Σαράνη τῆς Κοινότητας Βιλανδρέδου τοῦ Νομοῦ Ρεθύμνης.

Ο ΝΟΜΑΡΧΗΣ ΡΕΘΥΜΝΗΣ

Ἔχοντας ὑπόψη:

1. Τὶς περὶ διοικητικῆς ἀποκεντρώσεως διατάξεις.

2. Τὶς διατάξεις τοῦ Ν. 998/79 «περὶ προστασίας τῶν δασῶν καὶ τῶν δασικῶν ἐν γένει ἐκτάσεων τῆς χώρας» καὶ συγκεκριμένα: α) τοῦ ἄρθρου 41 παρ. 1. β) τοῦ ἄρθρου 38 παρ. 1.

3. Τὶς δ/γες τοῦ Υπουργείο Γεωργίας: α) 160417/1180/8.7.80. β) 182447/3049/24.9.80.

4. Τὴν προφορικὴ πρόταση τῆς Δ/νσεως Δασῶν Ρεθύμνης «περὶ κηρύξεως ἀναδασωτέας. τῆς ἀναφερομένης στὸ θέμα ἐκτάσεως, ἀποφασίζουμε:

Κηρύσσουμε ἀναδασωτέα μὲ σκοπὸ τὴν διατήρηση τοῦ δασικοῦ χαρακτήρα της καὶ τὴν προστασία της γιὰ τὴν ἐπαναδημιουργία τῆς βλαστήσεως μὲ φυσικὴ ἀναγέννηση, τὴν δασικὴ ἔκταση εἴκοσι ἕξ (26) στρεμμάτων ποὺ βρίσκεται στὴ θέση Σαράνη τῆς Κοινότητας Βιλανδρέδου καὶ προσδιορίζεται ἀπὸ τὰ στοιχεῖα Α.Β.Γ.Δ.Ε.Ζ.Η.Θ.Ι.Κ.ΛΜΑ ὅπως φαίνονται στὸ συνημμένο διάγραμμα τὸ ὁποῖο ἀποτελεῖ ἀναπόσπαστο μέρος τῆς ἀποφάσεως αὐτῆς καὶ ἔχει ὅρια:

Ἀνατολικά: Μὲ Δασικὴ ἔκταση καὶ τμῆμα τοῦ Ἐπαρχιακοῦ δρόμου Ρεθύμνου — Βιλανδρέδου.
Δυτικά: Μὲ κορυφογραμμὴ καὶ Δασικὴ ἔκταση.
Βόρεια: Μὲ Δασικὴ ἔκταση.
Νότια: Μὲ ρέμα, ἐλιὲς καὶ Δασικὴ ἔκταση.

Ἡ ἀπόφαση αὐτὴ νὰ δημοσιευθεῖ στὴν Ἐφημερίδα τῆς Κυβερνήσεως.

Ρέθυμνο 6 Μαΐου 1982

Ὁ Νομάρχης
Θ. ΧΑΜΠΙΠΗΣ

ΤΟΠΟΓΡΑΦΙΚΟ ΔΙΑΓΡΑΜΜΑ

Δασικής έκτασης πού κάηκε στή θέση «Σαράνη» τό έτος 1981

Κοινότητος: Βιλανδρέδου

Νομός: Ρεθύμνης

Έκταση: 26 στρέμματα

Όρια: Α, Β, Γ, Δ, Ε, Ζ, Η, Θ, Ι, Κ, Λ, Μ, Α.

Κλίμακα: 1:2000

Ανήκει είς τήν 3841/6-5-1982 απόφαση του Νομάρχου Ρεθύμνης

ΑΠΟΣΠΑΣΜΑ ΧΑΡΤΟΥ


ΚΛΙΜΑΚΑ 1:100.000

——— αμαξιτοί δρόμοι

● χωριά

— · — όρια επαρχιών

▬ έκταση πού κάηκε

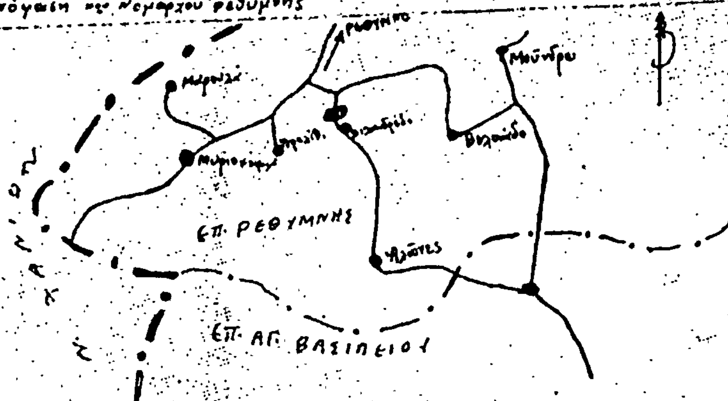


Ρέθυμνο 5-5-1982

Ο Συντάξας

Γ. Όρφανογιαννάκης

Ρέθυμνο 5-5-1982

Μιχ. Οίκονομάκης

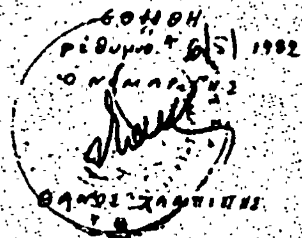

Ἀριθ. 38138 (3)

Κήρυξη ὡς ἀναδασωτέας ἐκτάσεως 4 στρεμμάτων, στὴ θέση Καστανὲς — Ἀληθινὴ τῆς Κοινότητας Μυριοκεφάλων τοῦ Νομοῦ Ρεθύμνης.

Ο ΝΟΜΑΡΧΗΣ ΡΕΘΥΜΝΗΣ

Ἔχοντας ὑπόψη:

1. Τὶς περὶ διοικητικῆς ἀποκεντρώσεως διατάξεις.

2. Τὶς διατάξεις τοῦ Ν. 998/79 «περὶ προστασίας τῶν δασῶν καὶ τῶν δασικῶν ἐν γένει ἐκτάσεων τῆς χώρας» καὶ συγκεκριμένα: α) τοῦ ἄρθρου 41 παρ. 1, β) τοῦ ἄρθρου 38 παρ. 1.

3. Τὶς δ/γες τοῦ Ὑπουργείου Γεωργίας: α) 160417/1180/8.7.80. β) 182447/3049/24.9.80.

4. Τὴν προφορικὴ πρόταση τῆς Δ/νσεως Δασῶν Ρεθύμνης «περὶ κηρύξεως ἀναδασωτέας, τῆς ἀναφερομένης στὸ θέμα ἐκτάσεως, ἀποφασίζουμε:

Κηρύσσουμε ἀναδασωτέα μὲ σκοπὸ τὴν διατήρηση τοῦ δασικοῦ χαρακτῆρα της καὶ τὴν προστασία της γιὰ τὴν ἐπαναδημιουργία τῆς βλαστήσεως μὲ φυσικὴ ἀναγέννηση, τὴν δασικὴ ἔκταση τεσσάρων (4) στρεμμάτων ποὺ βρίσκεται στὴ θέση Καστανὲς Ἀληθινὴ τῆς Κοινότητας Μυριοκεφάλων καὶ προσδιορίζεται ἀπὸ τὰ στοιχεῖα ΑΒΓΔΕΖΗΘΑ ὅπως φαίνονται στὸ συνημμένο διάγραμμα, τὸ ὁποῖο ἀποτελεῖ ἀναπόσπαστο μέρος τῆς ἀποφάσεως αὐτῆς καὶ ἔχει ὅρια:

Ἀνατολικά: Μὲ Δασικὴ ἔκταση καὶ ἀγροτικὸ δρόμο.
Δυτικά: Μὲ Ἐπαρχιακὸ Δρόμο Ἀργυρουπόλεως — Μυριοκεφάλων
Βόρεια: Μὲ Δασικὴ ἔκταση.
Νότια: Μὲ τὴν συμβολὴ τοῦ ἀγροτικοῦ καὶ ἐπαρχιακοῦ δρόμου.

Ἡ ἀπόφαση αὐτὴ νὰ δημοσιευθεῖ στὴν Ἐφημερίδα τῆς Κυβερνήσεως.

Ρέθυμνο 6 Μαΐου 1982
Ὁ Νομάρχης
Θ. ΧΑΜΠΙΠΗΣ

ΤΟΠΟΓΡΑΦΙΚΟ ΔΙΑΓΡΑΜΜΑ

Δασικής εκτάσεως πού κάηκε στή θέση Καστανές-Αληθινή τό έτος 1981

Κοινότητα : Μυριοκεφάλων

ΝΟΜΟΣ : Ρεθύμνης

Έκταση : 4 στρέμματα

Όρια : Α, Β, Γ, Δ, Ε, Ζ, Η, Θ, Α

Κλίμακα : 1: 2.000

Ανήκει εἰς τήν 38138/6-5-1982 απόφαση τοῦ κ. Νομάρχου Ρεθύμνης


ΑΠΟΣΠΑΣΜΑ ΧΑΡΤΟΥ


ΚΛΙΜΑΚΑ 1: 100000

——— Επαρχιακοί δρόμοι

● χωριά

έκταση πού κάηκε

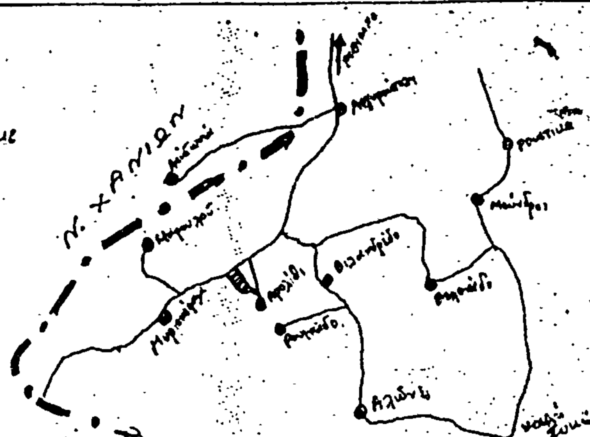

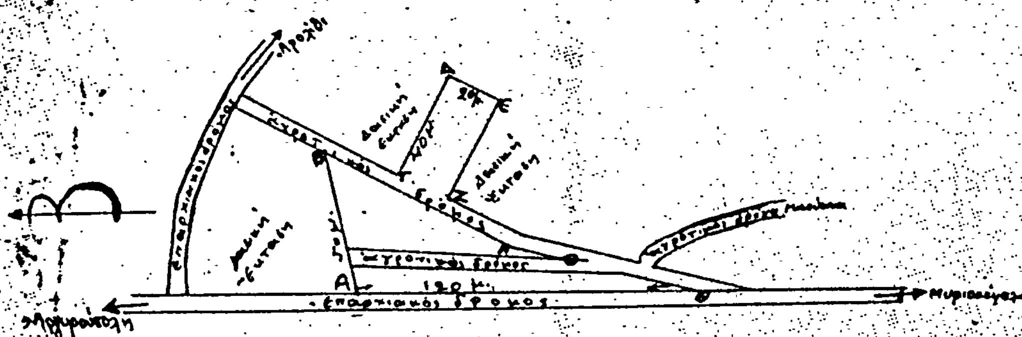

ΕΘΕΩΡΗΘΗ

Ρέθυμνο 5-5-1982

Ο συντάξας

Ρέθυμνο 5-5-1982

Ο Προϊστάμενος Δασών Ρεθύμνης

Μιχ. Θ...

Δασολόγος

ΕΘΕΩΡΗΘΗ

Ρέθυμνο 6-5-1982

Ο Νομάρχης

Ἀριθ. 38143 (4)

Κήρυξη ὡς ἀναδασωτέας ἐκτάσεως 4 στρεμμάτων, στὴ θέση Καστανὲς ἢ Χαλενικὸ τῆς Κοινότητας Μυριοκεφάλων τοῦ Νομοῦ Ρεθύμνης.

Ο ΝΟΜΑΡΧΗΣ ΡΕΘΥΜΝΗΣ

Ἔχοντας ὑπόψη:

1. Τὶς περὶ διοικητικῆς ἀποκεντρώσεως διατάξεις.

2. Τὶς διατάξεις τοῦ Ν. 998/79 «περὶ προστασίας τῶν δασῶν καὶ τῶν δασικῶν ἐν γένει ἐκτάσεων τῆς χώρας» καὶ συγκεκριμένα: α) τοῦ ἄρθρου 41 παρ. 1. β) τοῦ ἄρθρου 38 παρ. 1.

3. Τὶς δ/γες τοῦ Ὑπουργείου Γεωργίας: α) 160417/1180/8.7.80. β) 182447/3049/24.9.80.

4. Τὴν προφορικὴ πρόταση τῆς Δ/νσεως Δασῶν Ρεθύμνης «περὶ κηρύξεως ἀναδασωτέας. τῆς ἀναφερομένης στὸ θέμα ἐκτάσεως, ἀποφασίζουμε

Κηρύσσουμε ἀναδασωτέα μὲ σκοπὸ τὴν διατήρηση τοῦ δασικοῦ χαρακτῆρα της καὶ τὴν προστασία της γιὰ τὴν ἐπαναδημιουργία τῆς βλαστήσεως μὲ φυσικὴ ἀναγέννηση, τὴν δασικὴ ἔκταση τεσσάρων (4) στρεμμάτων ποὺ βρίσκεται στὴ θέση Καστανὲς ἢ Χαλενικὸ τῆς Κοινότητας Μυριοκεφάλων καὶ προσδιορίζεται ἀπὸ τὰ στοιχεῖα Α.Β.Γ.Δ,Ε,Ζ,Η,Θ,Α ὅπως φαίνονται στὸ συνημμένο διάγραμμα, τὸ ὁποῖο ἀποτελεῖ ἀναπόσπαστο μέρος τῆς ἀποφάσεως αὐτῆς καὶ ἔχει ὅρια:

Ἀνατολικά: Μὲ Δασικὴ ἔκταση ποὺ δὲν κάηκε.
Δυτικά: Ὁμοίως ὡς ἄνω.
Βόρεια: Μὲ ἐπαρχιακὸ δρόμο Ρεθύμνου — Μυριοκεφάλων.
Νότια: Μὲ κορυφογραμμή.

Η ἀπόφαση αὐτὴ νὰ δημοσιευθεῖ στὴν Ἐφημερίδα τῆς Κυβερνήσεως.

Ρέθυμνο, 6 Μαΐου 1982

Ὁ Νομάρχης
Θ. ΧΑΜΠΙΠΗΣ

ΤΟΠΟΓΡΑΦΙΚΟ ΔΙΑΓΡΑΜΜΑ

Δασικής έκτασης που κάηκε στη θέση [illegible] το έτος 1981

Κοινότητα : Μυριοκεφάλων

Έκταση : 4 στρέμματα

Όρια : Α,Β,Γ,Δ,Ε,Ζ,Η,Θ,Α.

Νομός : Ρεθύμνης

Κλίμακα : 1:2000

Ανήκει στη υπ' αρ. 38143/6-8-1982 απόφαση του κ. Νομάρχου Ρεθύμνης


ΑΠΟΣΠΑΣΜΑ ΧΑΡΤΟΥ


ΚΛΙΜΑΚΑ 1:100.000

Επαρχιακοί δρόμοι

χωριά

έκταση που κάηκε

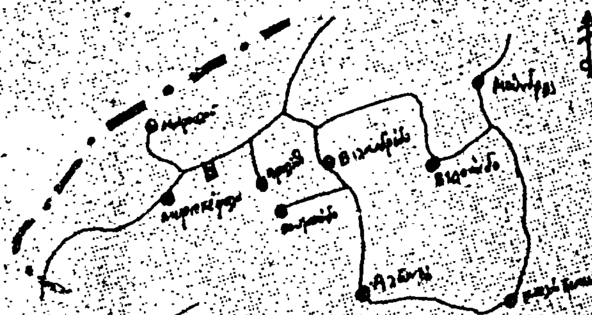

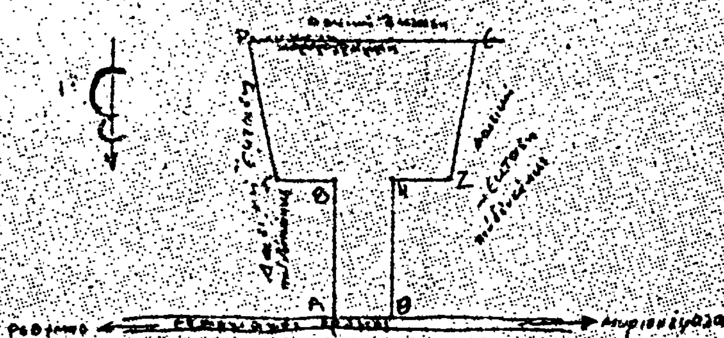

Ρέθυμνο 5-5-1982
Ο συντάξας
[illegible]
Τεχνολόγος δασοπονίας

ΕΘΕΩΡΗΘΗ
Ρέθυμνο 5-5-1982
[illegible]
Μιχ. Οικονομάκης
Δασολόγος

ΕΘΕΩΡΗΘΗ
Ρέθυμνο [illegible] 1982
Ο Νομάρχης
ΘΑΝΟΣ [illegible]

ΠΟΛΕΟΔΟΜΙΑ

ΑΠΟΦΑΣΕΙΣ

'Αριθ. Τ.Π. 5542 (5)

Έγκριση τροποποιήσεως ρυμοτομικού σχεδίου 'Αταλάντης στή θέση «Βοϊδοβάτσα», Ν. Φθιώτιδος.

Ο ΝΟΜΑΡΧΗΣ ΦΘΙΩΤΙΔΟΣ

Έχοντας υπόψη:

1) Τίς διατάξεις τοῦ ἀπὸ 17.7.1923 Ν.Δ. «περὶ σχεδίων πόλεων», ὅπως μεταγενέστερα τροποποιήθηκαν καὶ συμπληρώθηκαν.

2) Τίς διατάξεις τοῦ ἄρθρου 1 τῆς παραγράφου 1 καὶ 2 τοῦ 532/1970 Ν.Δ. «περὶ συμπληρώσεως τῶν διατάξεων περὶ διοικητικῆς ἀποκεντρώσεως».

3) Τίς διατάξεις τοῦ 1018/1971 Ν.Δ. «περὶ τροποποιήσεως τοῦ Α.Ν. 314/1968 «περὶ παροχῆς εἰς τὸν Ὑπουργὸν Βορ. Ἑλλάδος καὶ τοὺς Νομάρχας ἁρμοδιότητος ἐπὶ θεμάτων ἐγκρίσεων, ἐπεκτάσεων ἢ τροποποιήσεων σχεδίων πόλεων καὶ κωμῶν».

4) Τίς διατάξεις τῶν ἄρθρων 18, 22 τοῦ ΙΙ κεφαλαίου τοῦ ἀπὸ 3.4.1929 Δ/τος «περὶ Γενικοῦ Οἰκοδομικοῦ Κανονισμοῦ τοῦ Κράτους».

5) Τίς διατάξεις τοῦ 8/9.6.73 Ν.Δ. «περὶ Γενικοῦ Οἰκοδομικοῦ Κανονισμοῦ».

6) Τὴν ἀριθ. 6/23/1979 ἀπόφαση τοῦ Δημοτικοῦ Συμβουλίου 'Αταλάντης.

7) Τὴν ἀριθ. ΤΠ. 4237/13.5.1982 εἰσήγηση Τμήματος Πολεοδομίας Νομοῦ Φθιώτιδος.

8) Τὴν ἀριθ. 13/1982 (θέμα 8ο) σύμφωνη γνωμοδότηση τοῦ Νομαρχιακοῦ Συμβουλίου Δημοσίων Ἔργων Νομοῦ Φθιώτιδος, ἀποφασίζουμε:

Ἐγκρίνουμε τὴν τροποποίηση τοῦ ρυμοτομικοῦ σχεδίου 'Αταλάντης στὴ θέση Βοϊδοβάτσα σύμφωνα μὲ τὸ ὑπὸ κλίμακα 1:500 διάγραμμα τοῦ ἀρχιτέκτονα μηχανικοῦ Λεωνίδα Βρέζα ποὺ θεωρήθηκε ἀπὸ τὸν Προϊστάμενο τοῦ Τμήματος Πολεοδομίας καὶ Πολεοδομικῶν Ἐφαρμογῶν, γιὰ λόγους κοινῆς ὠφελείας, ἤτοι καθορίζεται ὁ χῶρος τοῦ Ἱεροῦ Ναοῦ Ἁγίου Γεωργίου, προβλέπεται διάνοιξη ὁδοῦ μεταξὺ τοῦ χώρου αὐτοῦ καὶ τνῶ ὑφισταμένων κτισμάτων ἰδιοκτησίας Λυμπέρη καὶ ἀποφεύγεται ἡ ρυμοτόμηση τῶν ὑφισταμένων κτισμάτων ἀδελφῶν Β. Κώτσου καὶ Ἑλένης Λυμπέρη.

Ἡ ἀπόφαση αὐτὴ ἰσχύει ἀπὸ τὴν ἡμερομηνία ποὺ θὰ δημοσιευθεῖ στὴν Ἐφημερίδα τς Κυβερνήσεως.

Λαμία, 17 Ἰουνίου 1982

Ὁ Νομάρχης
Ν. ΣΧΟΙΝΑΣ



Ἀριθ. Τ.Π. 1768 (6)

Ἔγκριση ἐπεκτάσεως τῆς Α΄ ζώνης Ἀταλάντης καὶ μετατροπῆς τμήματος Β΄ ζώνης σὲ Γ΄ ζώνη.

Ο ΝΟΜΑΡΧΗΣ ΦΘΙΩΤΙΔΟΣ

Ἔχοντας ὑπόψη:

1) Τὶς διατάξεις τοῦ ἀπὸ 17.7.1924 Ν.Δ. «περὶ σχεδίων πόλεων» ὅπως μεταγενέστερα τροποποιήθηκαν καὶ συμπληρώθηκαν.

2) Τὶς διατάξεις τοῦ ἄρθρου Γ τῆς παραγράφου 1 καὶ 2 τοῦ 532/1970 Ν. Δ/τος «περὶ συμπληρώσεως τῶν διατάξεων περὶ διοικητικῆς ἀποκεντρώσεως»

3) Τὶς διατάξεις τοῦ 1018/1971 Ν.Δ. «περὶ τροποποιήσεως τοῦ Α.Ν. 314/1968 «περὶ παροχῆς εἰς τὸν Ὑπουργὸν Β. Ἑλλάδος καὶ τοὺς Νομάρχας ἁρμοδιότητας ἐπὶ θεμάτων ἐγκρίσεων, ἐπεκτάσεων ἢ τροποποιήσεων σχεδίων πόλεων καὶ κωμῶν».

4) Τὶς διατάξεις τῶν ἄρθρων 18—22 τοῦ ΙΙ κεφαλαίου τοῦ ἀπὸ 3.4.1929 Δ/τος «περὶ Γενικοῦ Οἰκοδομικοῦ Κανονισμοῦ τοῦ Κράτους».


5) Τὶς διατάξεις τοῦ 8/9.6.73 Ν.Δ. «περὶ Γενικοῦ Οἰκοδομικοῦ Κανονισμοῦ».
6) Τὴν ἀριθ. 23/286/1980 ἀπόφαση τοῦ Δημοτικοῦ Συμβουλίου Ἀταλάντης.
7) Τὶς ἀριθ. ΤΠ 11079/30.11.81 καὶ ΤΠ 375/9.2.1982 εἰσηγήσεις Τμήματος Πολεοδομίας Νομοῦ Φθιώτιδος.
8) Τὶς ἀριθ. 1/1982 καὶ 5/1982 (θέμα 3ο ἔκτακτο) σύμφωνες γνωμοδοτήσεις τοῦ Νομαρχιακοῦ Συμβουλίου Δημοσίων Ἔργων Νομοῦ Φθιώτιδος, ἀποφασίζουμε:

Ἐγκρίνουμε τὴν ἐπέκταση τῆς Α΄ ζώνης τοῦ ρυμοτομικοῦ σχεδίου Ἀταλάντης στὴν Περιοχὴ Κ1—Κ2—Κ3—Κ4—Κ5—Α20—Α21 καὶ τὴν μετατροπὴ ἑνὸς τμήματος τῆς Β΄ ζώνης σὲ Γ΄ ζώνη στὸ δυτικὸ ἀκραῖο τμῆμα τῆς πόλεως ὅπου ὁ προσφυγικὸς συνοικισμός, ὅπως φαίνεται στὸ διάγραμμα ὑπὸ κλίμακα 1:2000 ποὺ συνέταξε ὁ ἰδιώτης μηχανικὸς Σπύρ. Γιάγκος καὶ συμπλήρωσε καὶ θεώρησε ὁ Προϊστάμενος τοῦ Τμήματος Πολεοδομίας καὶ Πολεοδομικῶν Ἐφαρμογῶν.


Ἡ ἀπόφαση αὐτὴ ἰσχύει ἀπὸ τὴν ἡμερομηνία ποὺ θὰ δημοσιευθεῖ στὴν Ἐφημερίδα τῆς Κυβερνήσεως.

Λαμία, 8 Ἀπριλίου 1982

Ὁ Νομάρχης
ΝΙΚ. ΣΧΟΙΝΑΣ

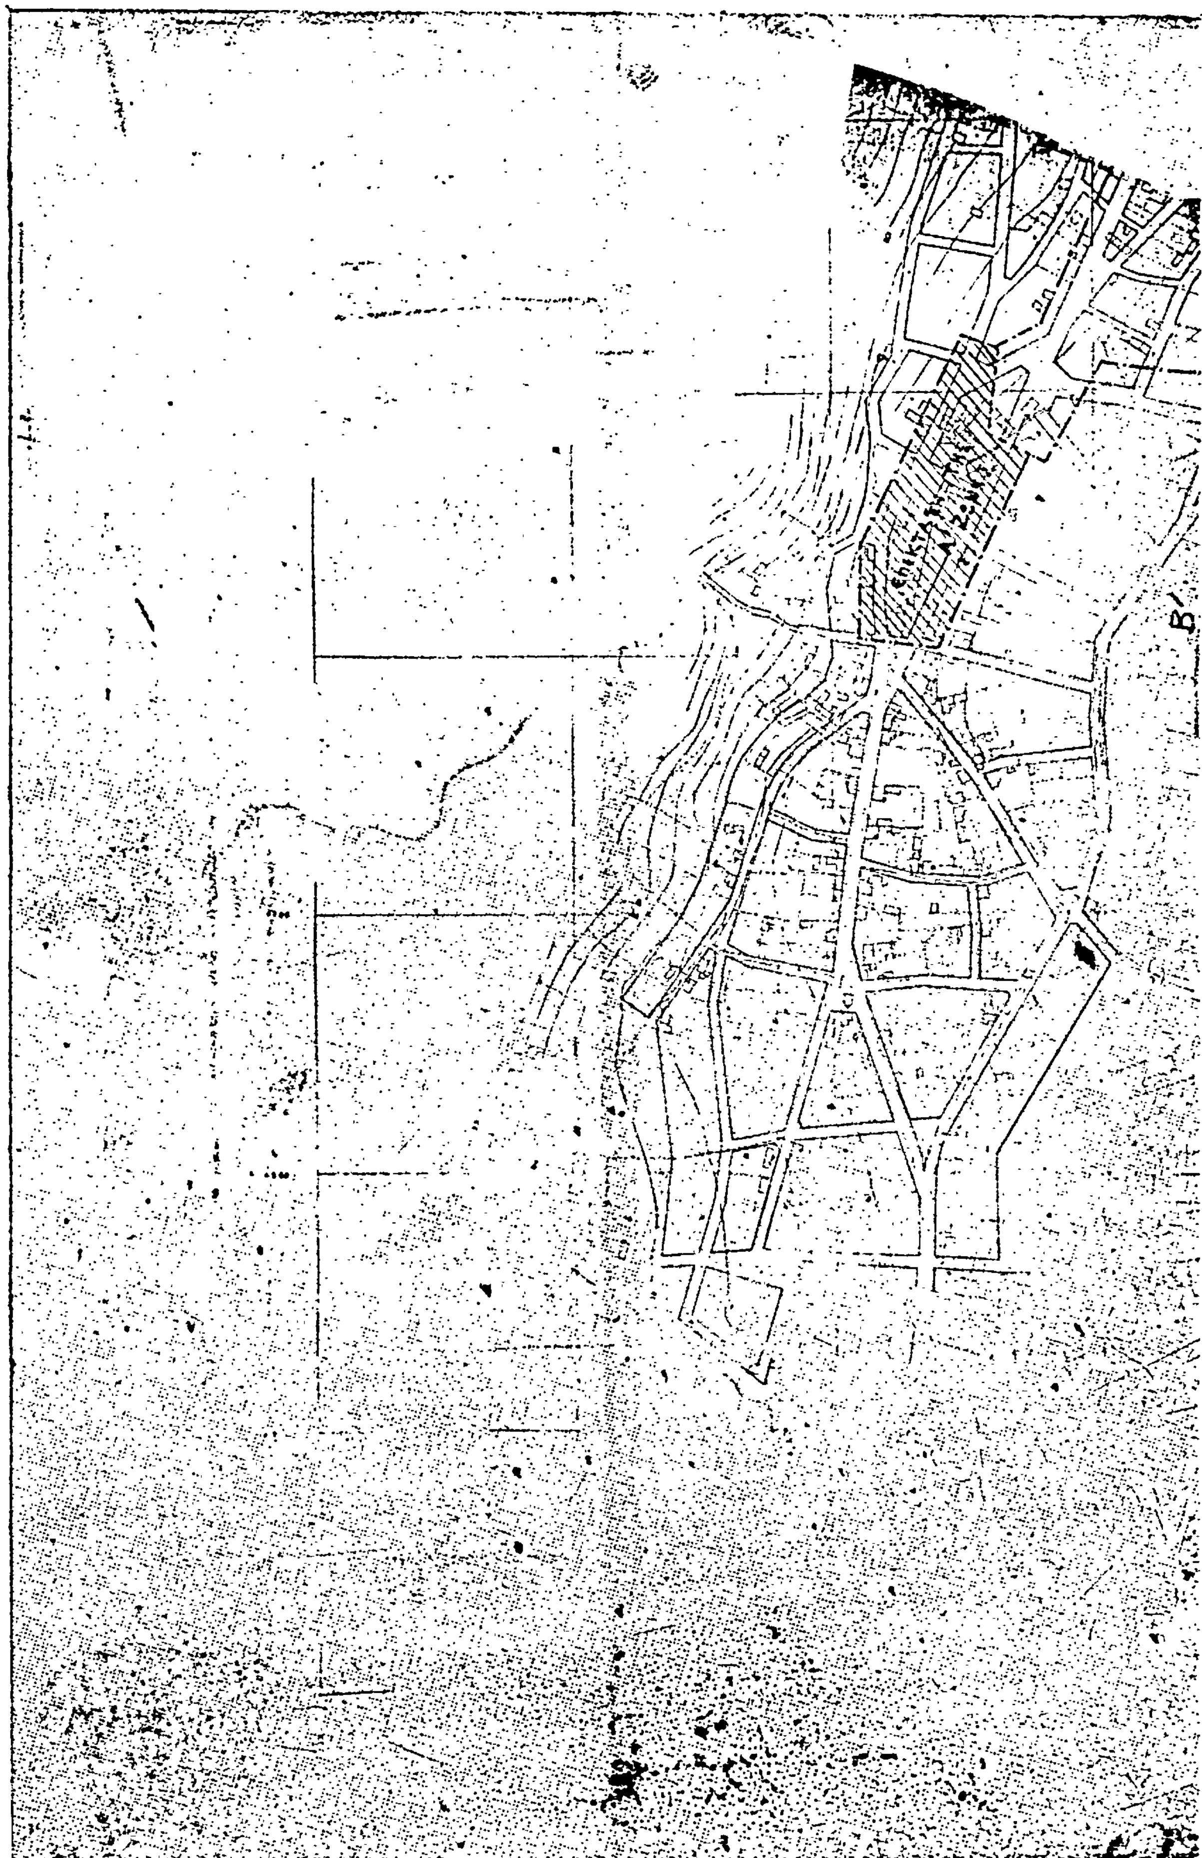



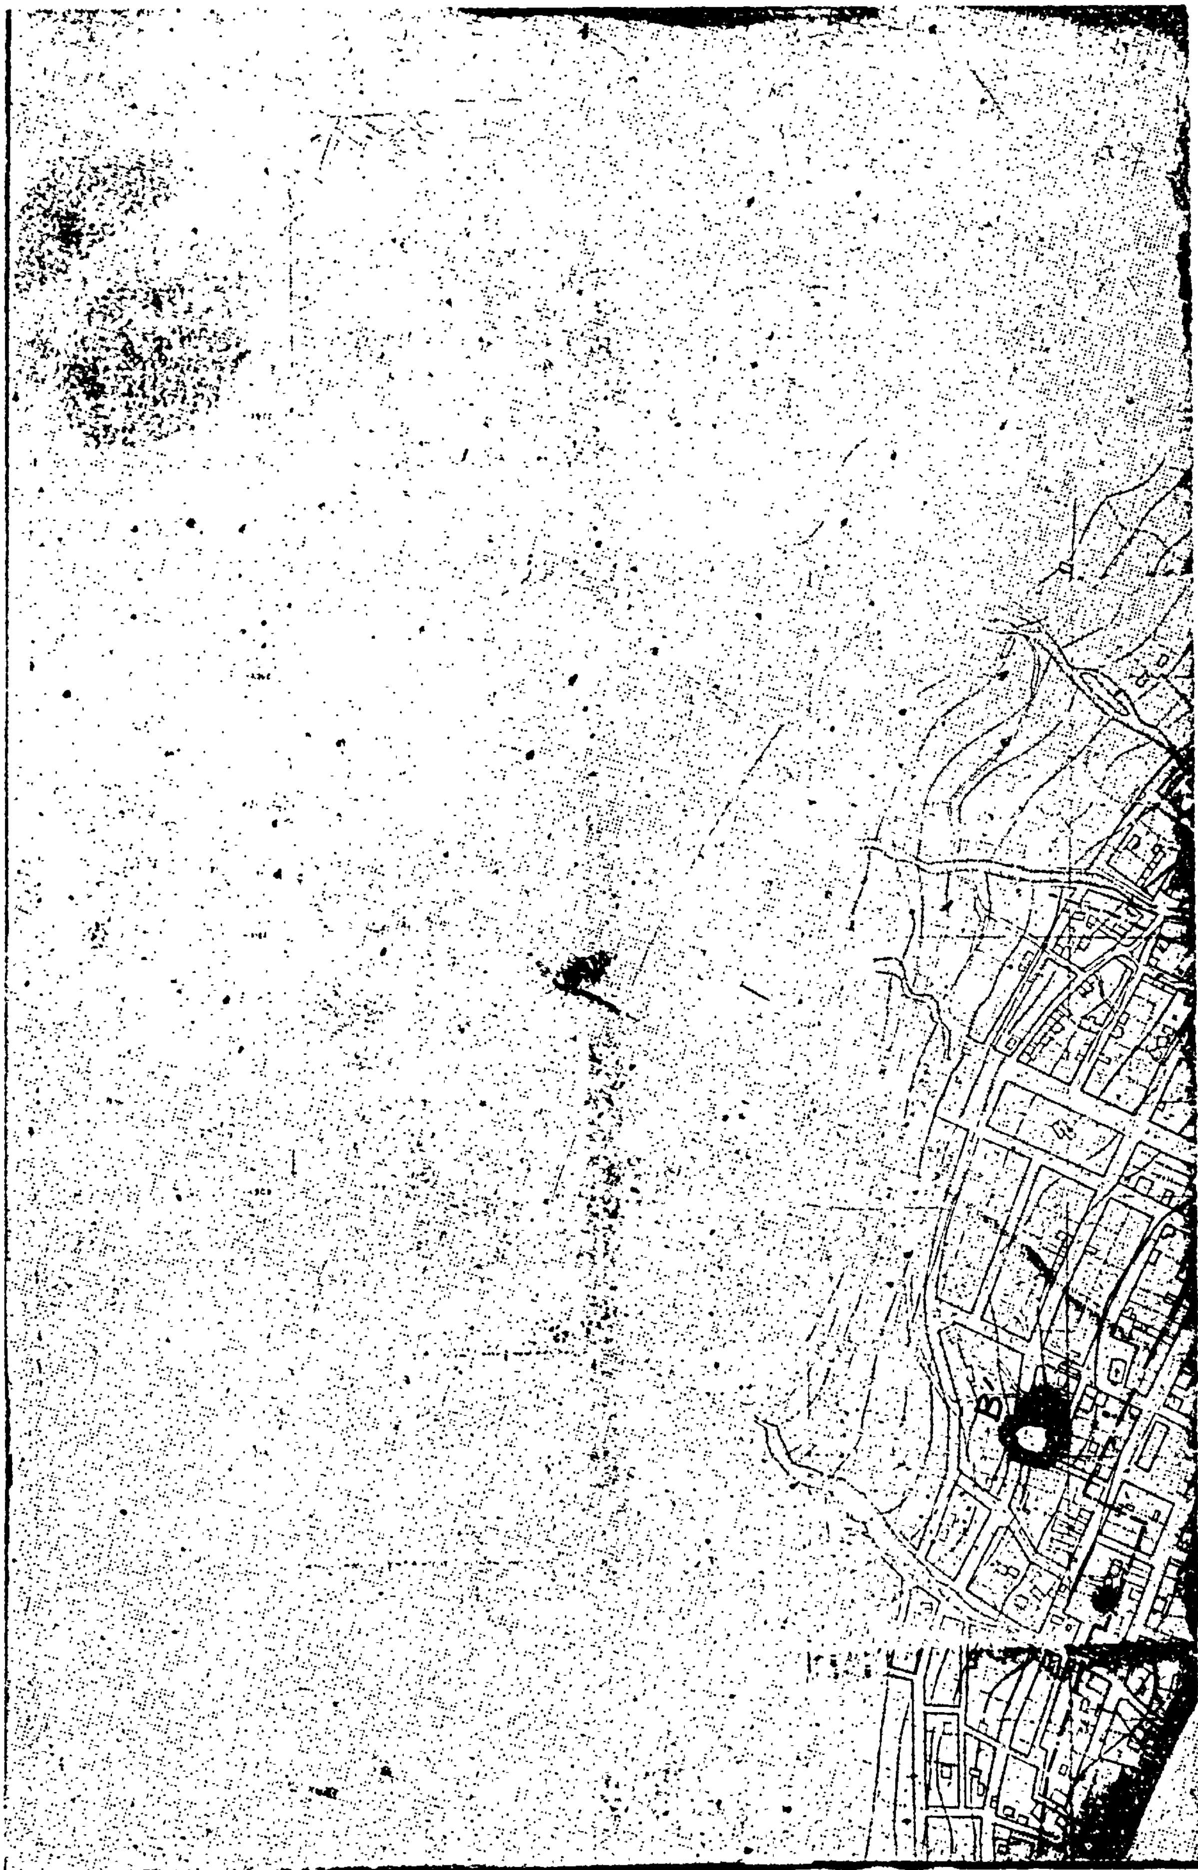



ΑΠΟ ΤΟ ΕΘΝΙΚΟ ΤΥΠΟΓΡΑΦΕΙΟ